


# LEGENDE

## basisplan

- grens van het ruimtelijk uitvoeringsplan
- bestaande bebouwing
- perceelslijn

## grafische aanduidingen

bestemmingszones RUP	categorieën van gebiedsaanduidingen volgens besluit VR 11 april 2008
-	1° Wonen
-	2° Bedrijvigheid
-	3° Recreatie
Art. 4.1: agrarisch gebied	4° Landbouw
-	5° Bos
-	6° Overig groen
-	7° Reservaat en natuur
-	8° Lijninfrastructuur
-	9° Gemeenschaps- en nutsvoorzieningen
-	10° Ontginning en waterwinning

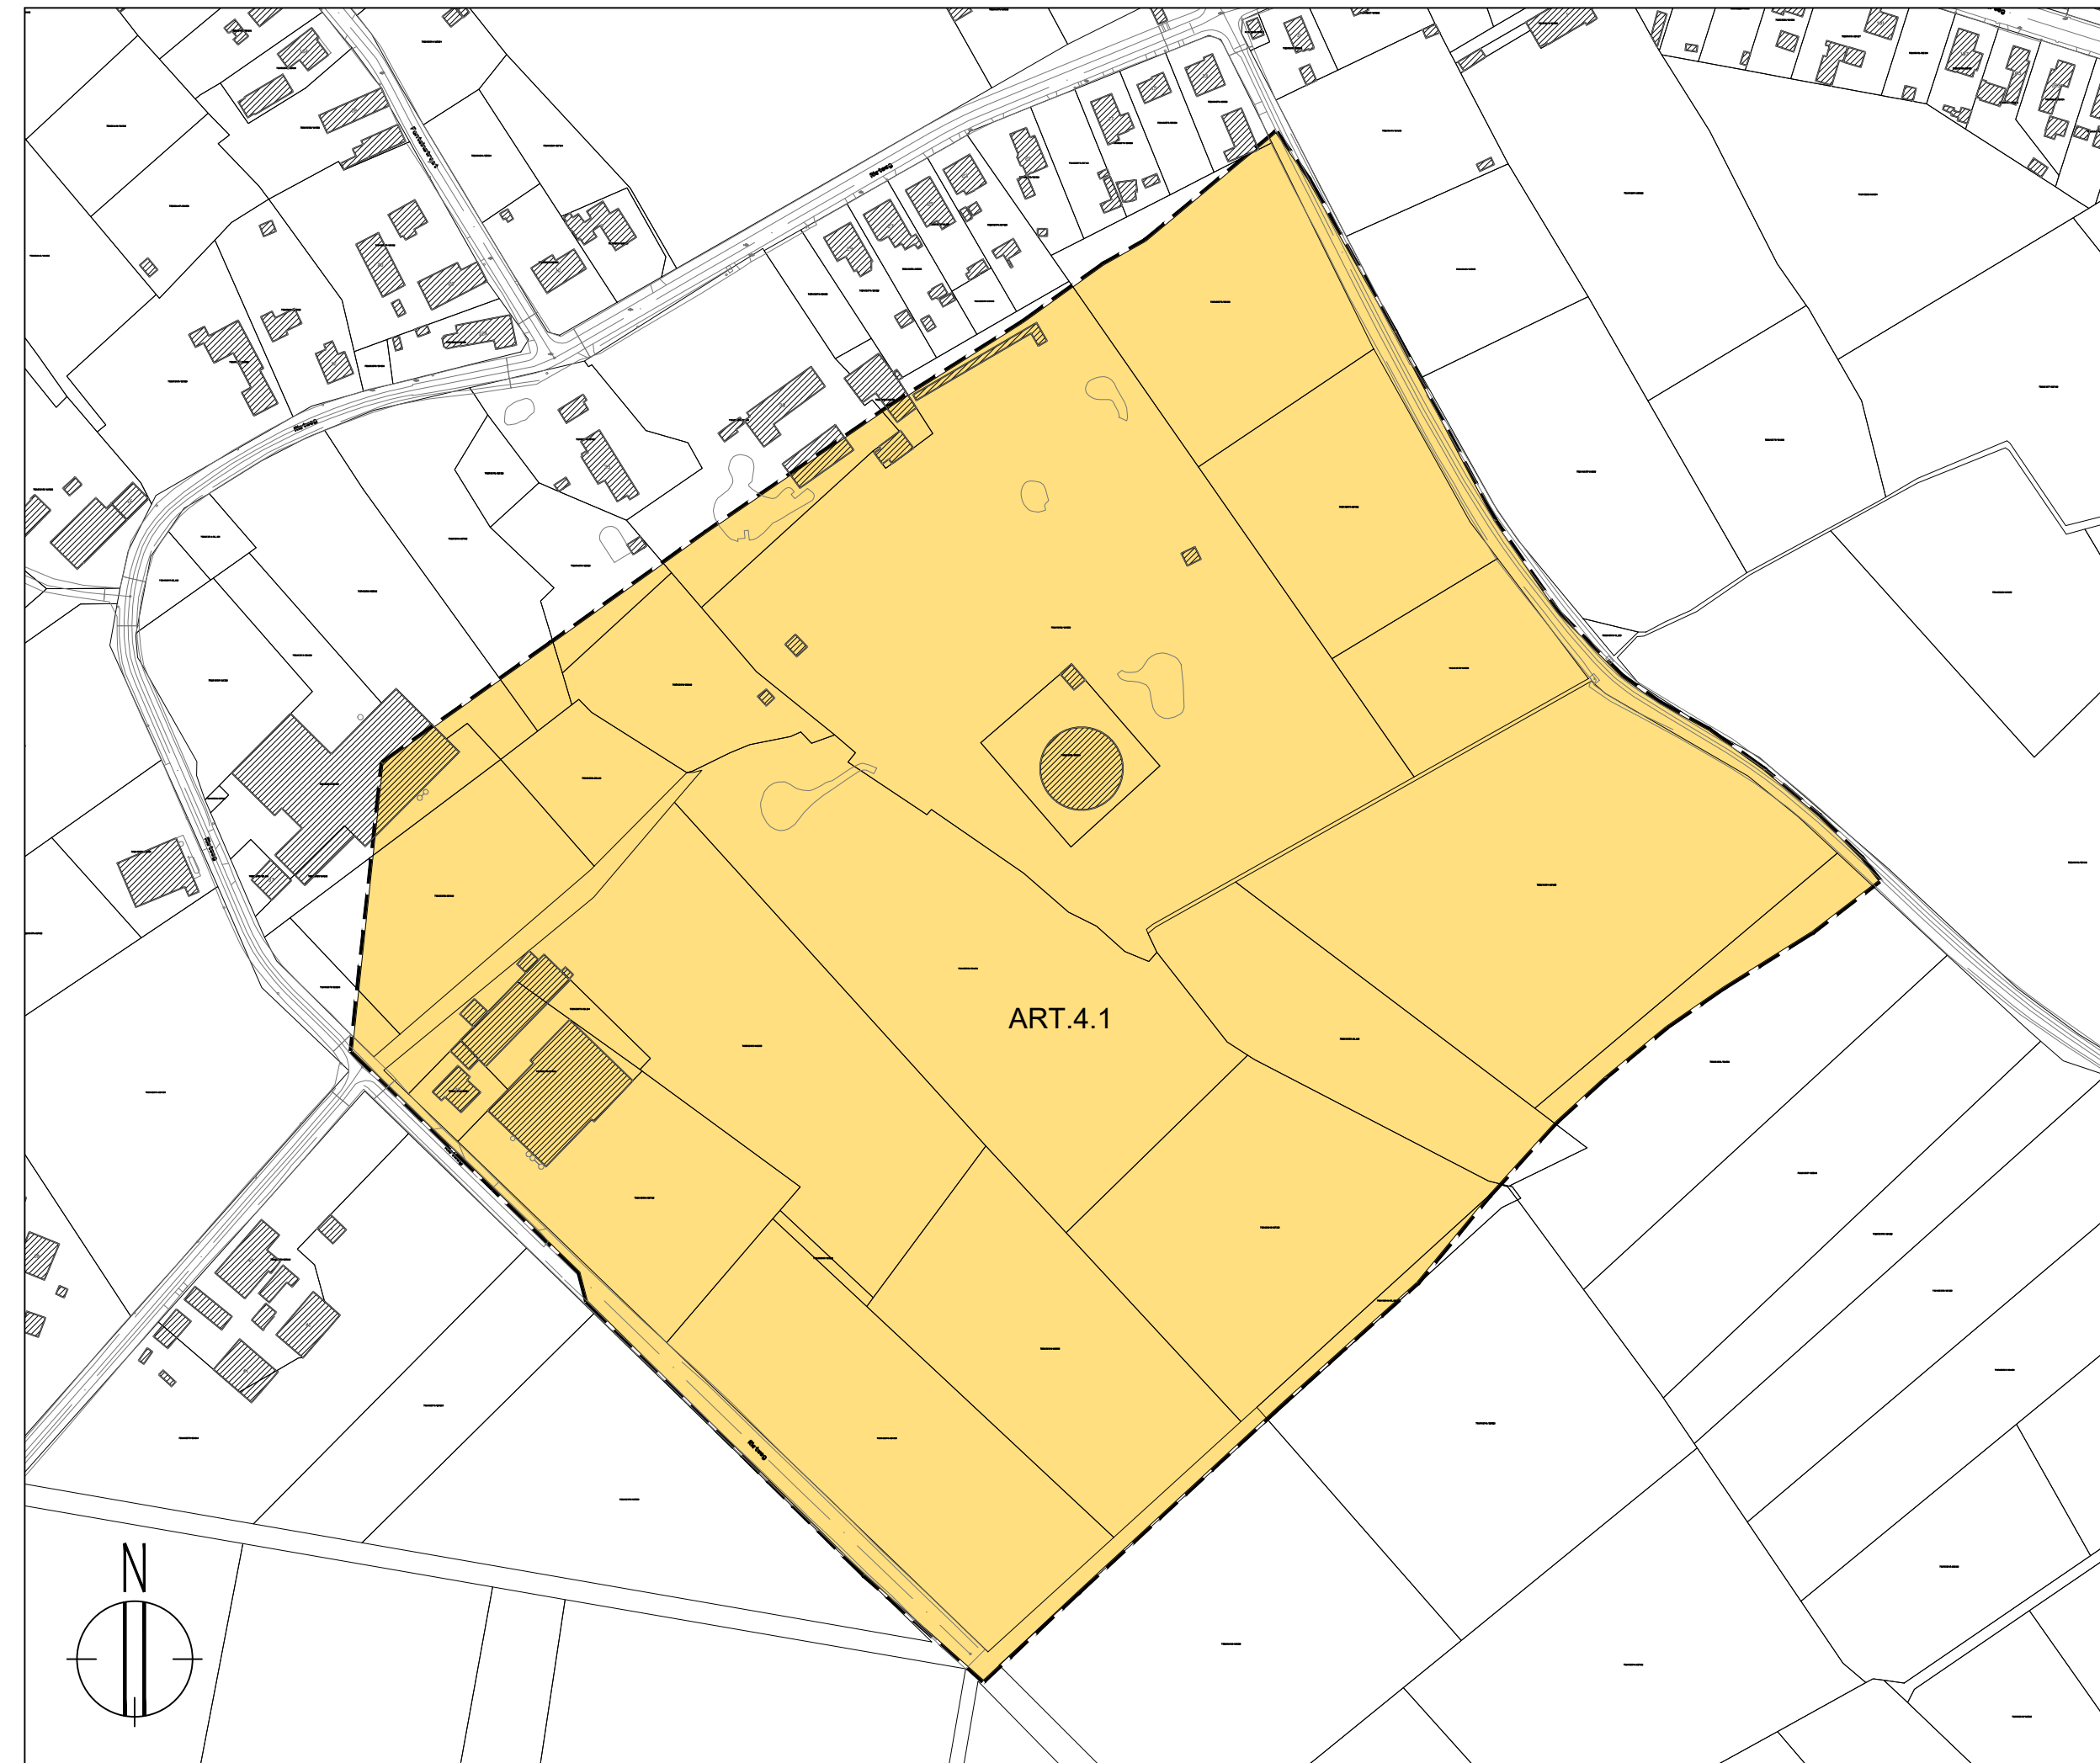

Provincie : Limburg  
 Arrondissement : Maaseik  
 Gemeente : Bree

## RUP "ZANDCLUSTER KAULILLE"

Deelplan 4: Riet - Bosschelen Heide

### Grafisch Plan



Riemsterweg 117, B-3742 Bilzen  
 T. 089/51.53.43 F. 089/51.53.44  
 e-mail: info@geosted.be  
 website: www.geosted.be

Erkend Ruimtelijk-Planner  
Brecht Laevens

Ir. Stedenbouwkundige  
Jean-Luc Schepmans

Gezien en voorlopig vastgesteld door de gemeenteraad,  
in zitting van .....

Eddie Brebels  
Algemeen Directeur

Stijn Van Baelen  
Voorzitter Gemeenteraad  
(De Burgemeester)

Het College van Burgemeester en Schepenen bevestigt dat onderhavig plan ter inzage  
van het publiek op het gemeentehuis werd neergelegd van ..... tot .....

Eddie Brebels  
Algemeen Directeur

Stijn Van Baelen  
De Burgemeester

#### AANGEBRACHTE WIJZIGINGEN

INDEX	AARD	DATUM
0	opmaak plannen	17.09.2019
A	ontwerp RUP voor voorlopige vaststelling	10.09.2020

Plannummer :	02-4	Dossiernummer :	GS-190330-71
Index :	A	File :	02.RUP_Zandcluster_GP.dwg
Schaal :	1/2500	Tekenaar :	EWE
Datum :	10.09.2020	Nagezien :	JLS